



## ■多目的ルーム

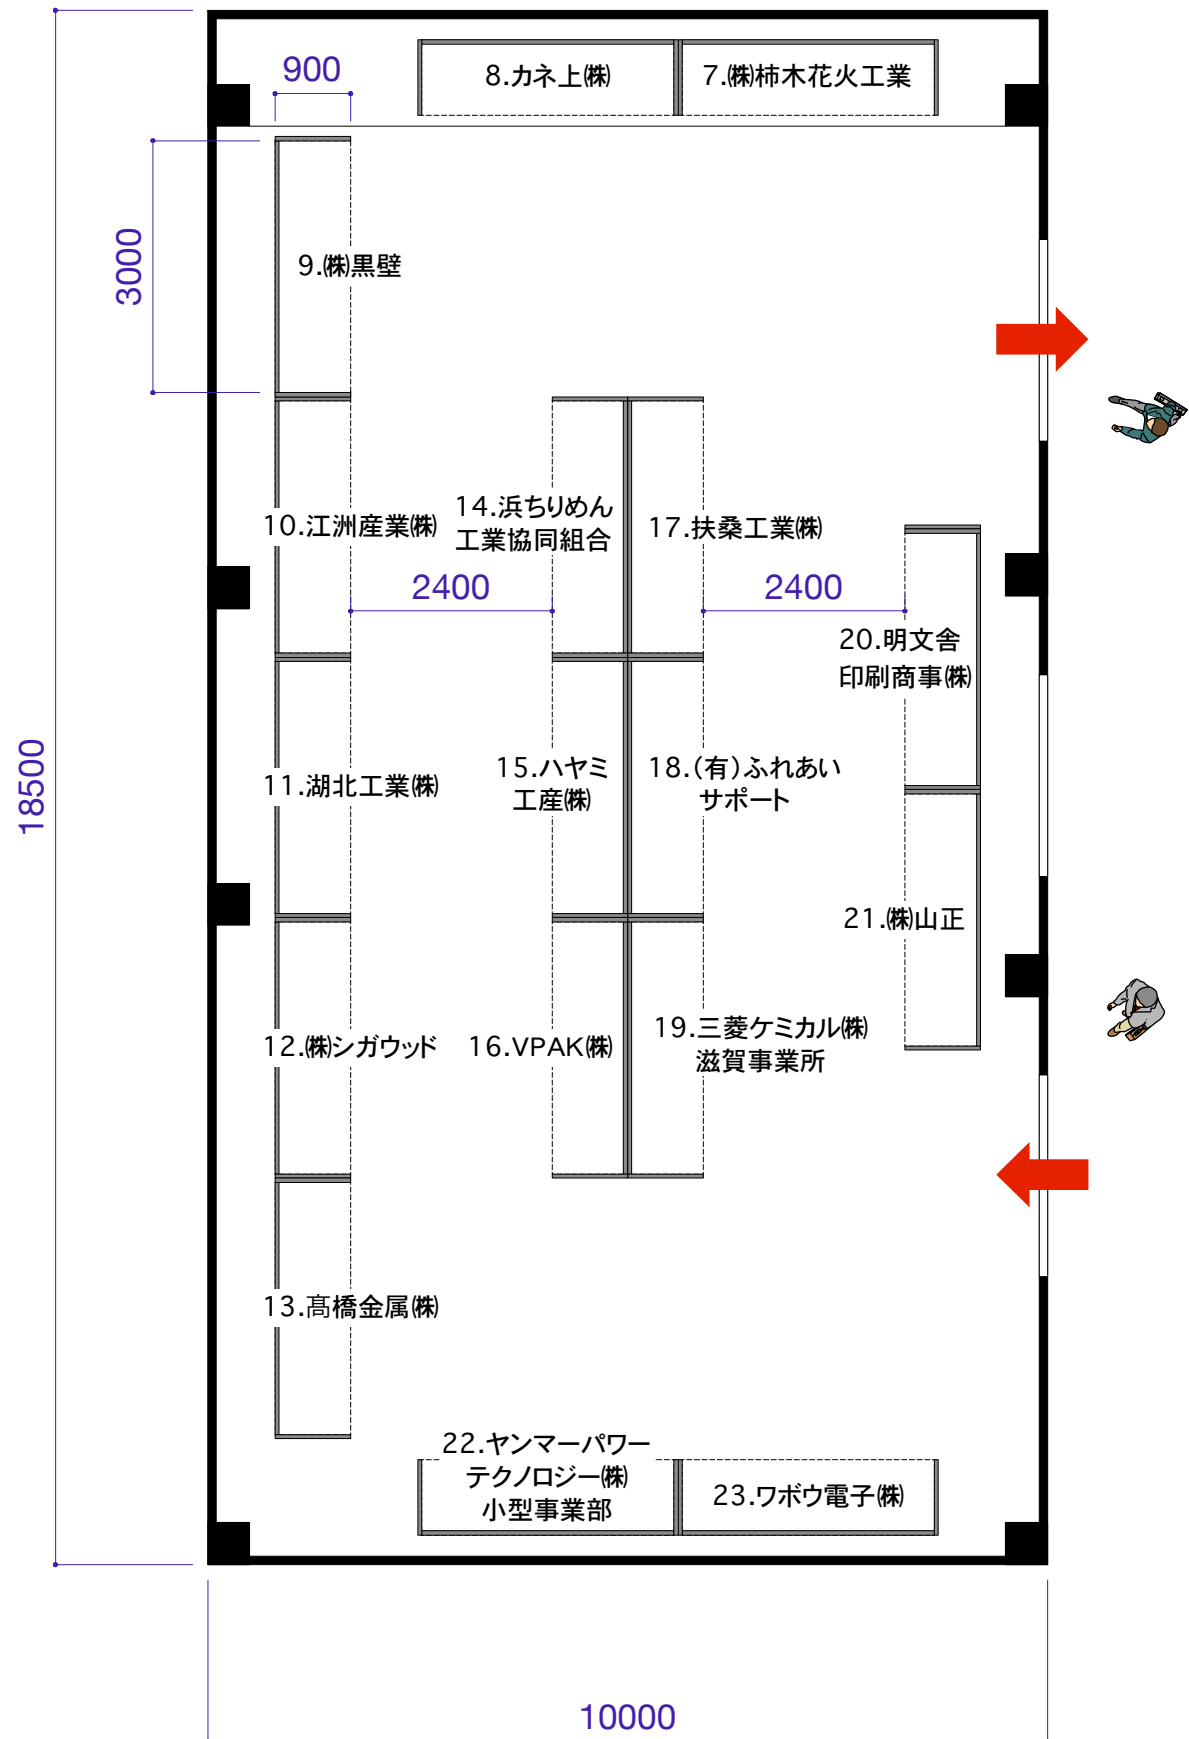

## ■フューチャールーム

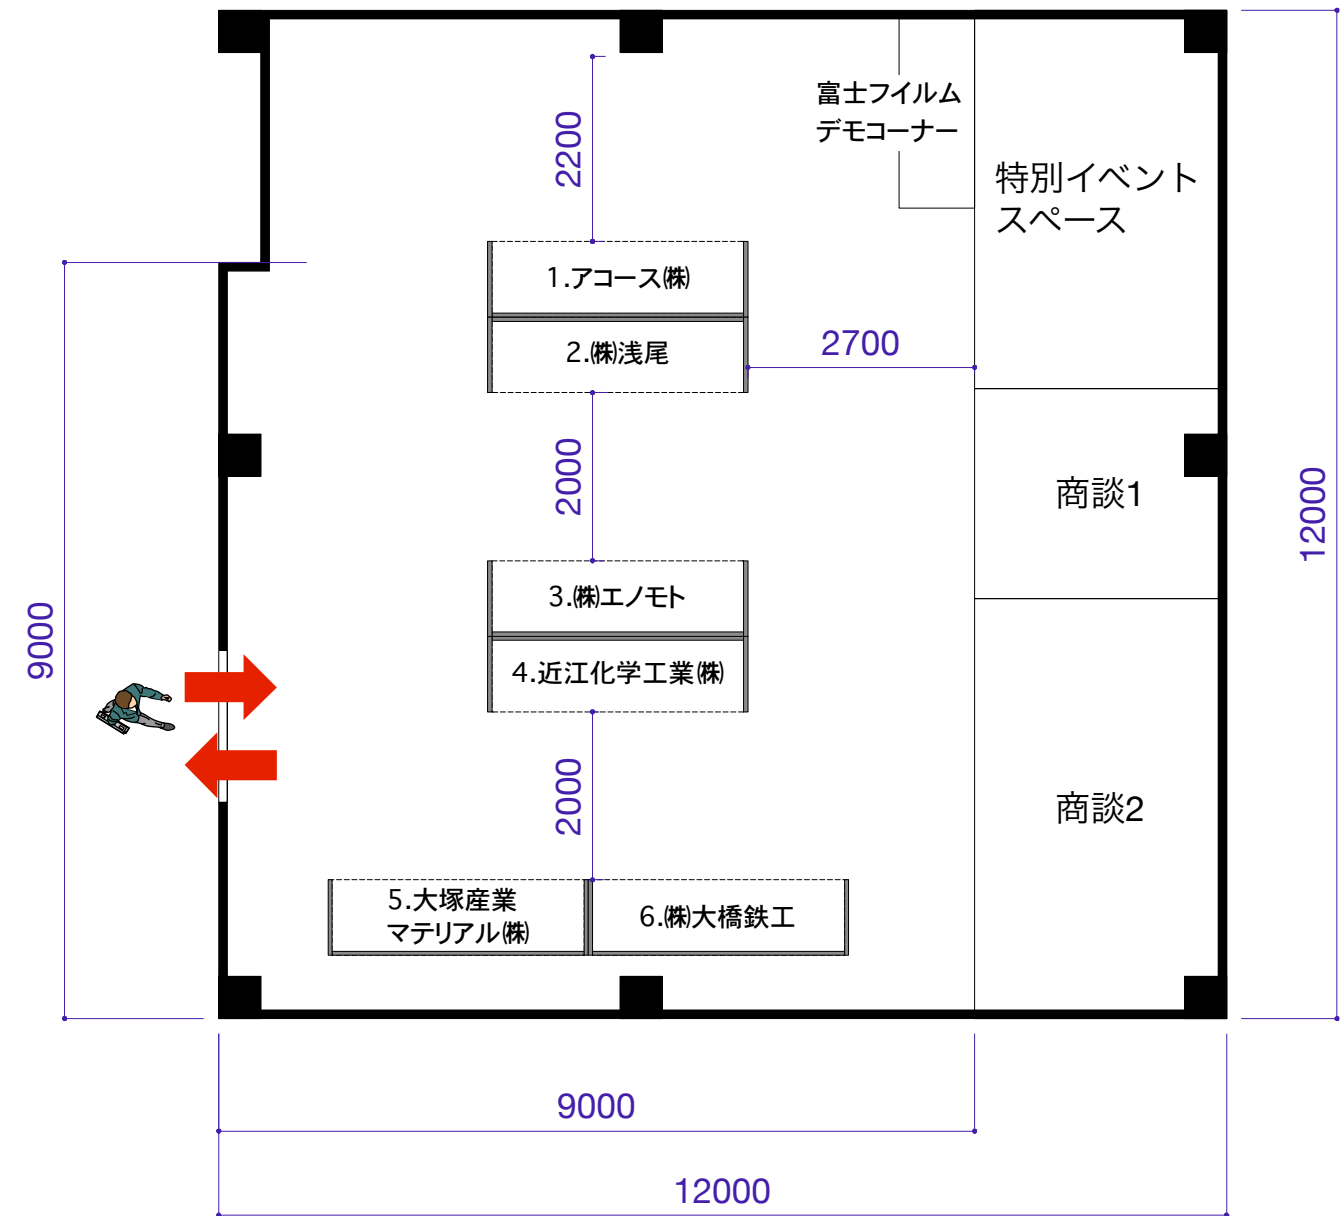

※W3000×D900×23小間

テーブル：w1800\*d600想定